
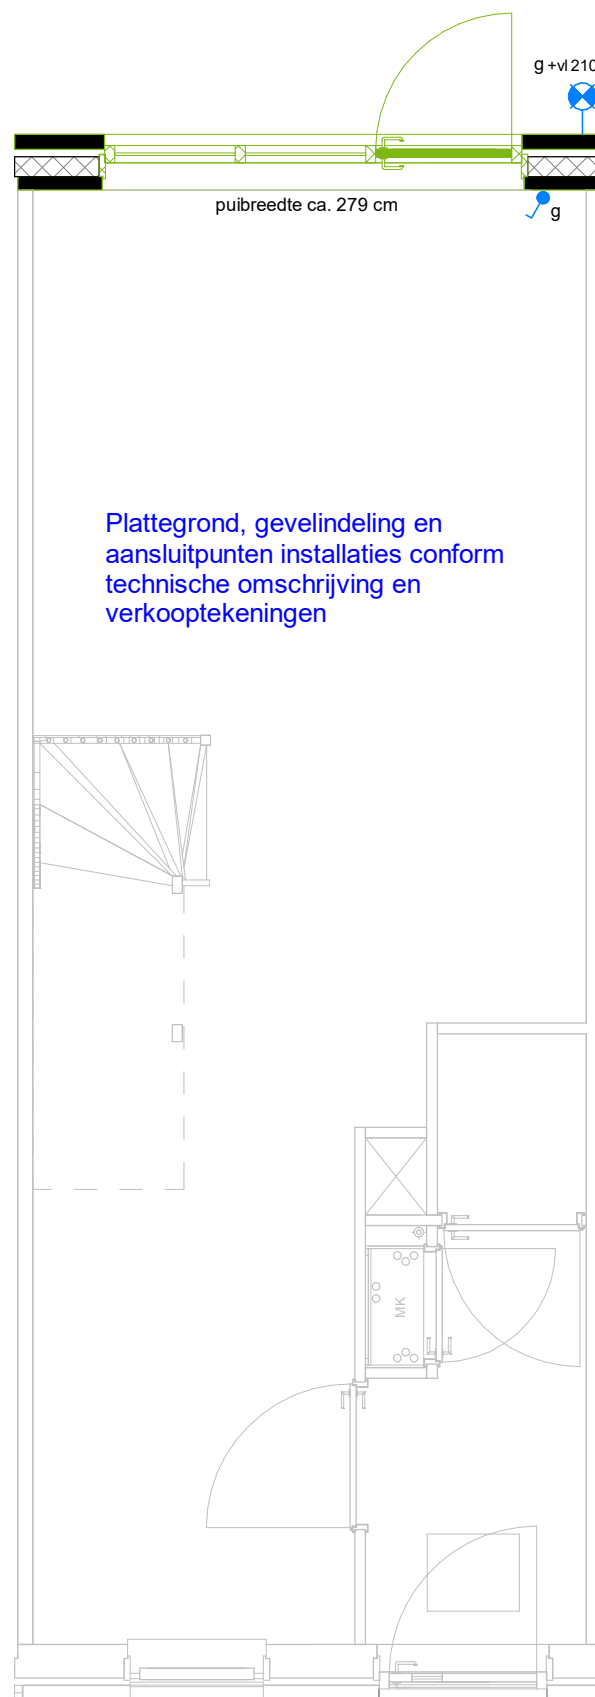


Optie 13.01

Het bestaande kozijn in de achtergevel verbreden (ca. 279 cm breed)



De puibreedte kan variëren afhankelijk van de steen verdeling in de gevel. De aangegeven breedte is daarom een circa maat. Afwijkingen tot 6 cm zijn mogelijk.

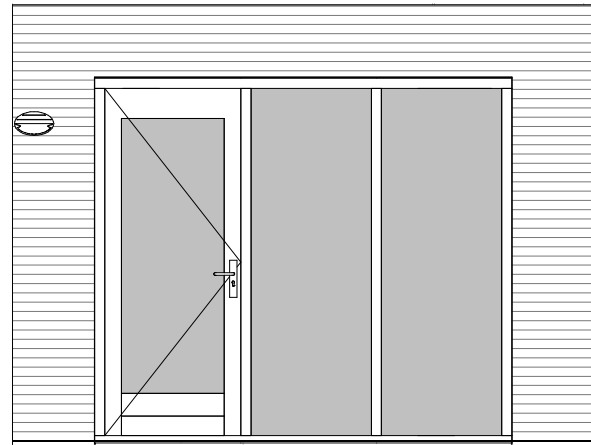

Optie 13.11

Openslaande deuren met 1 zijlicht
(ca. 279 cm breed)



De puibreedte kan variëren afhankelijk van de steen verdeling in de gevel. De aangegeven breedte is daarom een circa maat. Afwijkingen tot 6 cm zijn mogelijk.

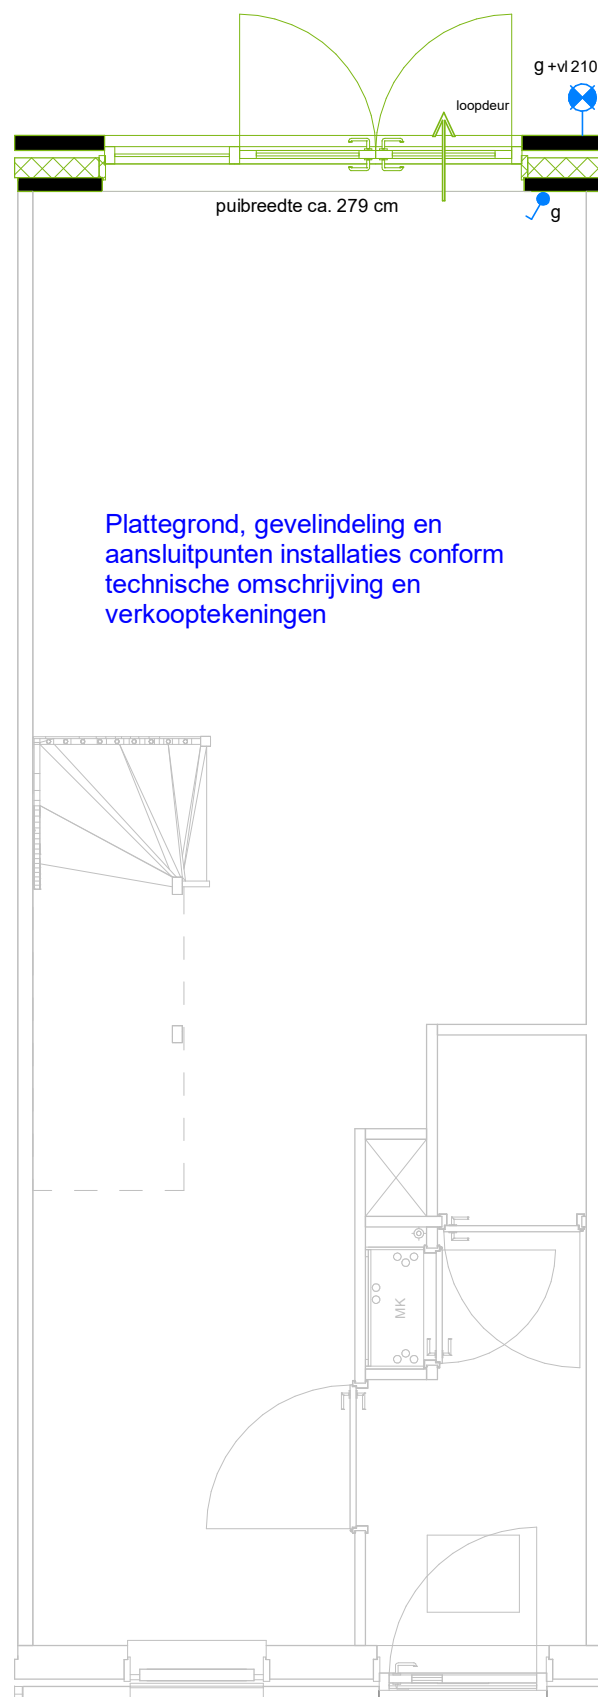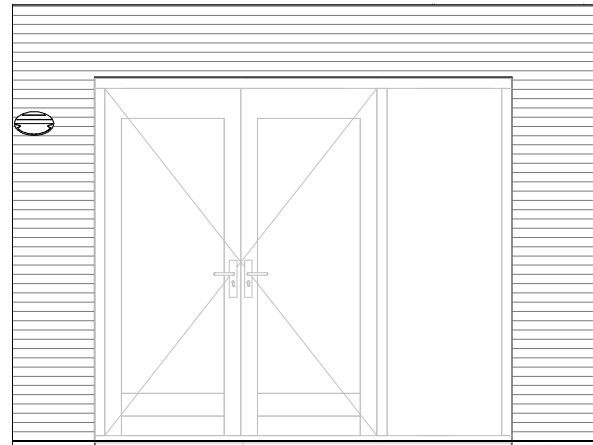

Optie 13.13

Openslaande deuren met 2 zijlichten
(ca. 279 cm breed)

De puibreedte kan variëren afhankelijk van de steen verdeling in de gevel. De aangegeven breedte is daarom een circa maat. Afwijkingen tot 6 cm zijn mogelijk.

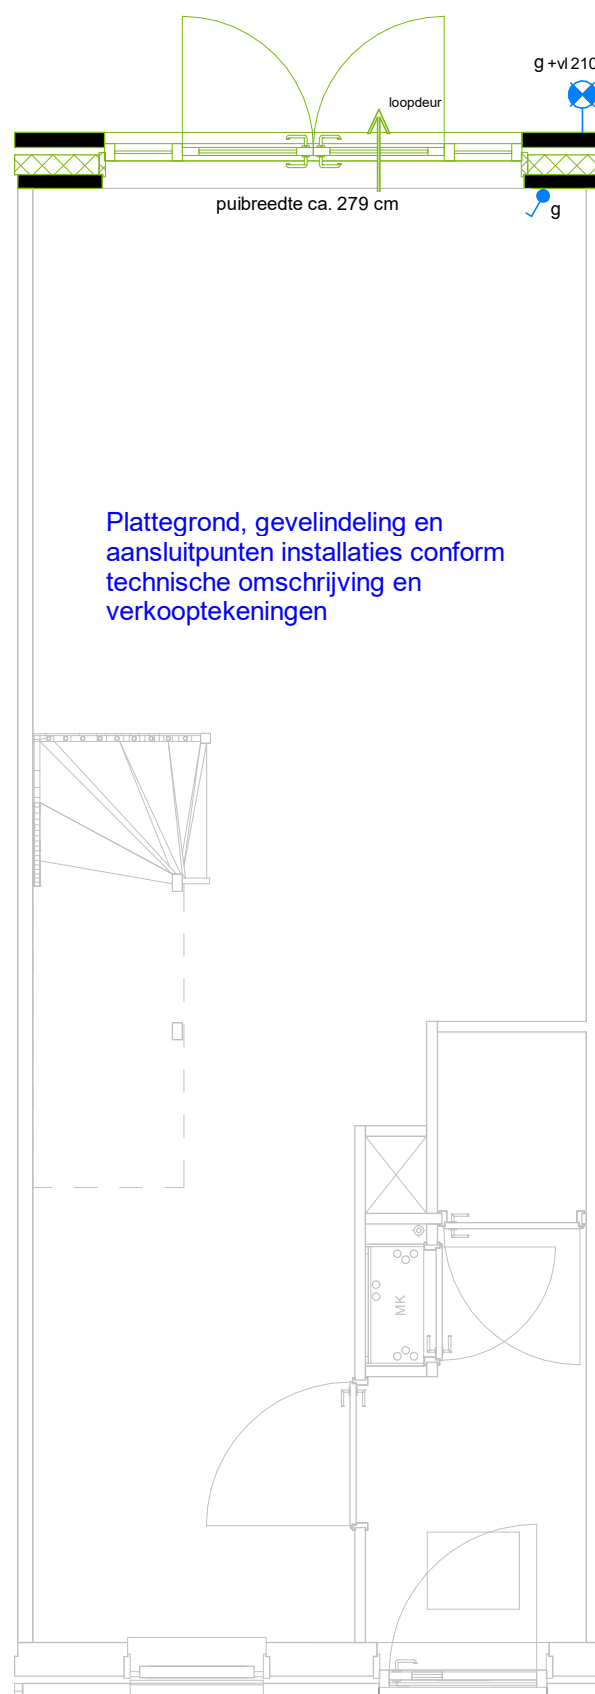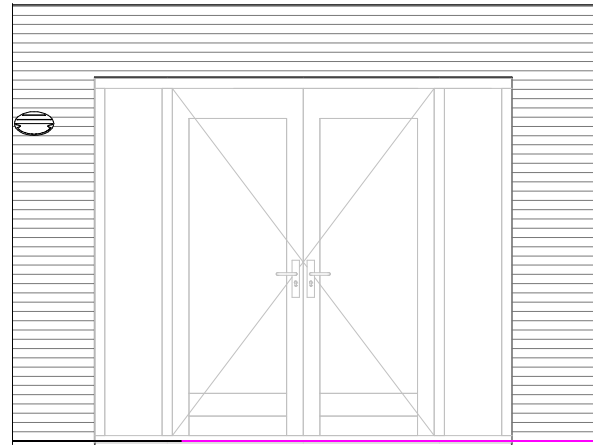

Plattegrond, gevelindeling en
aansluitpunten installaties conform
technische omschrijving en
verkooptekeningen

Optie 11.01+13.01

Uitbouw 1,2 meter achterzijde begane grond en het bestaande kozijn in de achtergevel verbreden (ca. 279 cm breed)

De puibreedte kan variëren afhankelijk van de steen verdeling in de gevel. De aangegeven breedte is daarom een circa maat. Afwijkingen tot 6 cm zijn mogelijk.



Optie 11.01+13.11

Uitbouw 1,2 meter achterzijde begane grond en openslaande deuren met 1 zijlicht (ca. 279 cm breed)

De puibreedte kan variëren afhankelijk van de steen verdeling in de gevel. De aangegeven breedte is daarom een circa maat. Afwijkingen tot 6 cm zijn mogelijk.



Plattegrond, gevelindeling en aansluitpunten installaties conform technische omschrijving en verkooptekeningen


Optie 11.01+13.13

Uitbouw 1,2 meter achterzijde begane grond en openslaande deuren met 2 zijlichten (ca. 279 cm breed)

De puibreedte kan variëren afhankelijk van de steen verdeling in de gevel. De aangegeven breedte is daarom een circa maat. Afwijkingen tot 6 cm zijn mogelijk.



Plattegrond, gevelindeling en aansluitpunten installaties conform technische omschrijving en verkooptekeningen

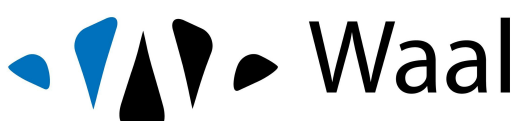

Schiedamsedijk 22
3130 AD Vlaardingen

t. 010 248 28 28
i. www.waal.nl

project
Sluis 16
onderdeel
Optie 11.01+13.13
werknr.
02.0463

Maten zijn ca. maten in centimeters, aan deze plattegrond kunnen geen rechten worden ontleend. Onjuistheden en wijzigingen die voortkomen uit onze controlerende zijn voorbehouden. De op deze tekening aangegeven maatvoering is niet geschikt voor opdrachten aan derden door kopers. Wij adviseren bij de inrichting van uw woning de maten ter plaatse op te nemen.



formaat **A3**
schaal **1:50**

gemaakt **22-09-2022 APH**
gewijzigd **11-01-2023**

Optie 14.01


Dakraam

De positie kan variëren afhankelijk van de dakpanverdeling op het dak.
De aangegeven positie is daarom indicatief.

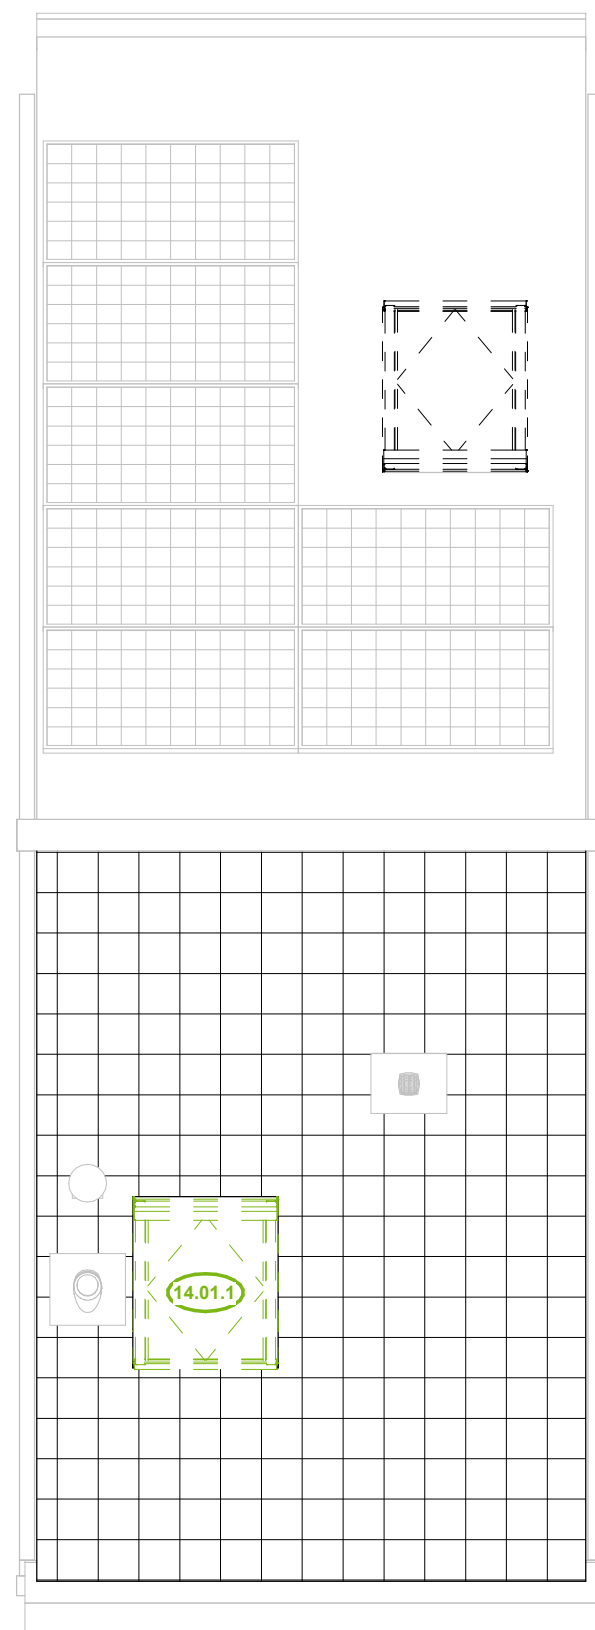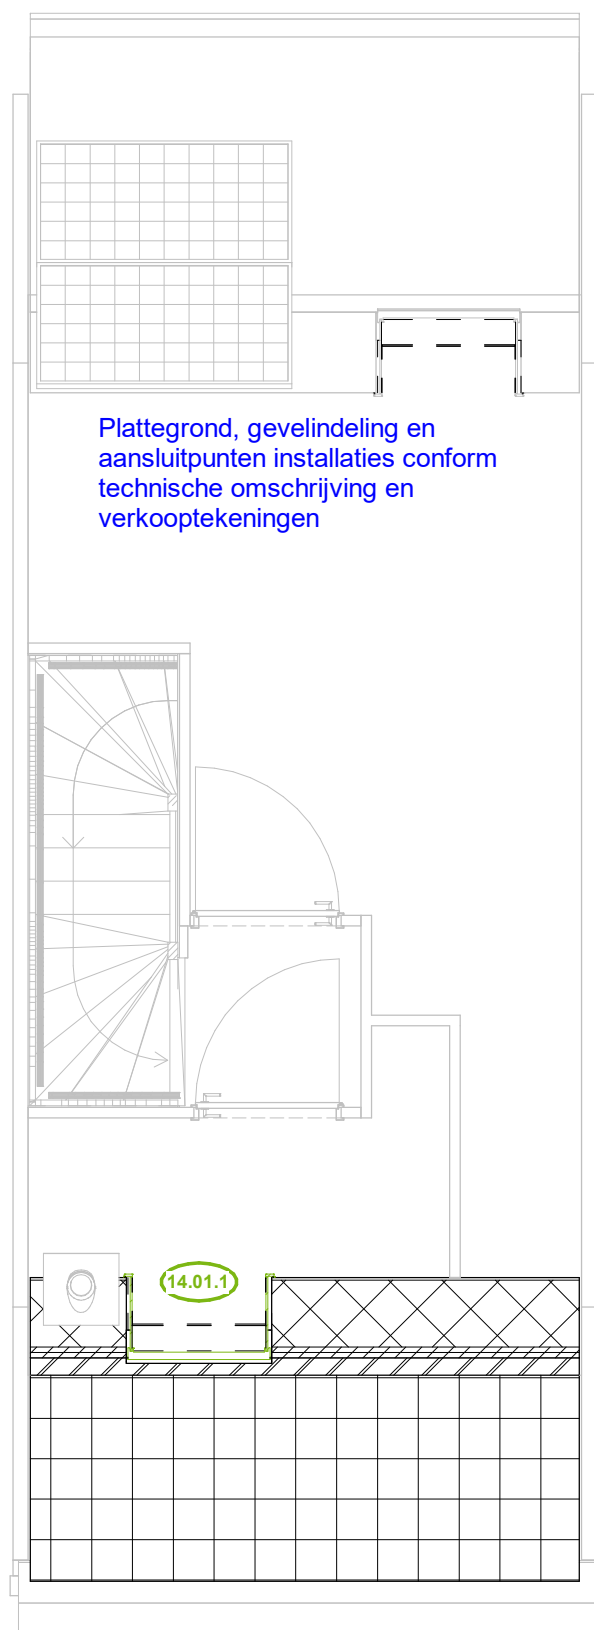

Optie 22.11

Verplaatsen water en riool aansluitpunten
keuken

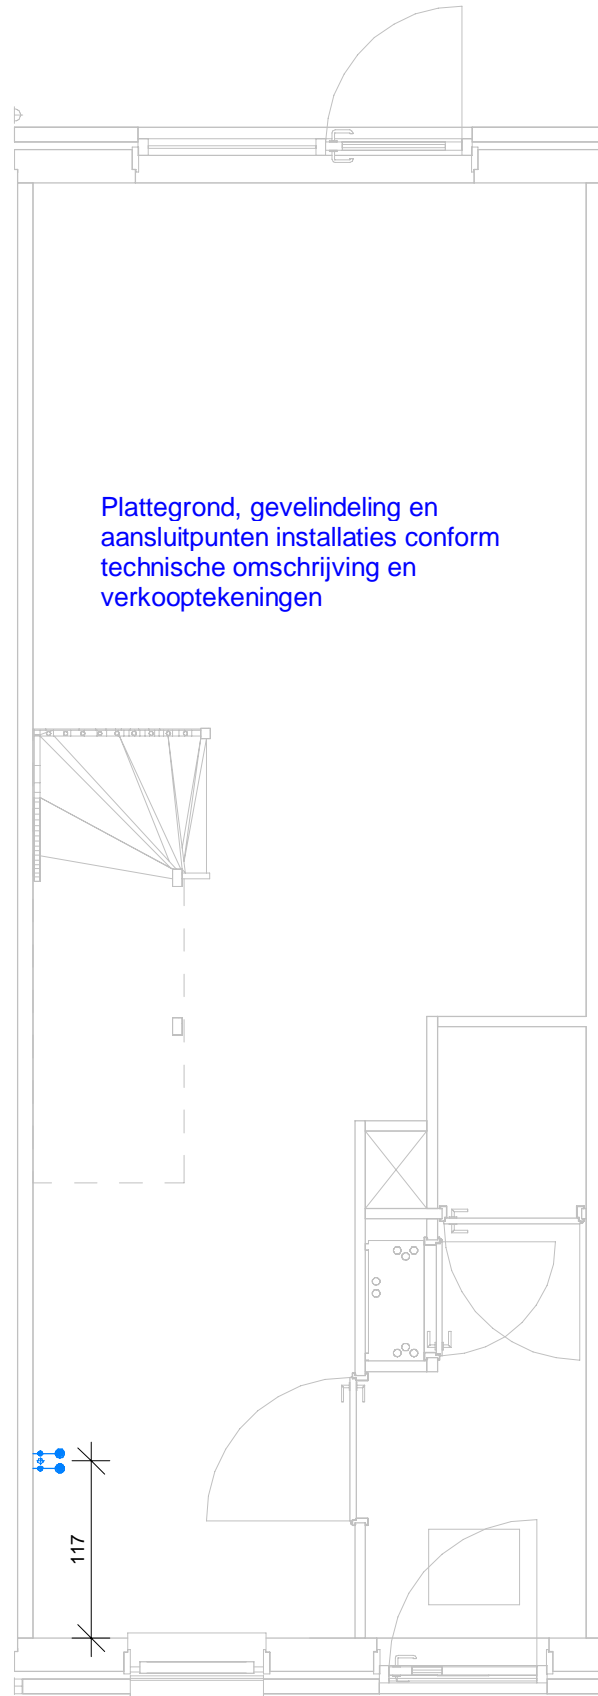

Schiedamsedijk 22
3130 AD Vlaardingen

t. 010 248 28 28
i. www.waal.nl

project
Sluis 16
onderdeel
Optie 22.11
werknr.
02.0463


Maten zijn ca. maten in centimeters, aan deze plattegrond kunnen geen rechten worden ontleend.
Onjuistheden en wijzigingen die voortkomen uit onze controlerende zijn voorbehouden.
De op deze tekening aangegeven maatvoering is niet geschikt voor opdrachten aan derden
door kopers. Wij adviseren bij de inrichting van uw woning de maten ter plaatse op te nemen.

formaat **A3**
schaal

gemaakt **27-03-2023 KKE**
gewijzigd

Optie washok

extra deur washok

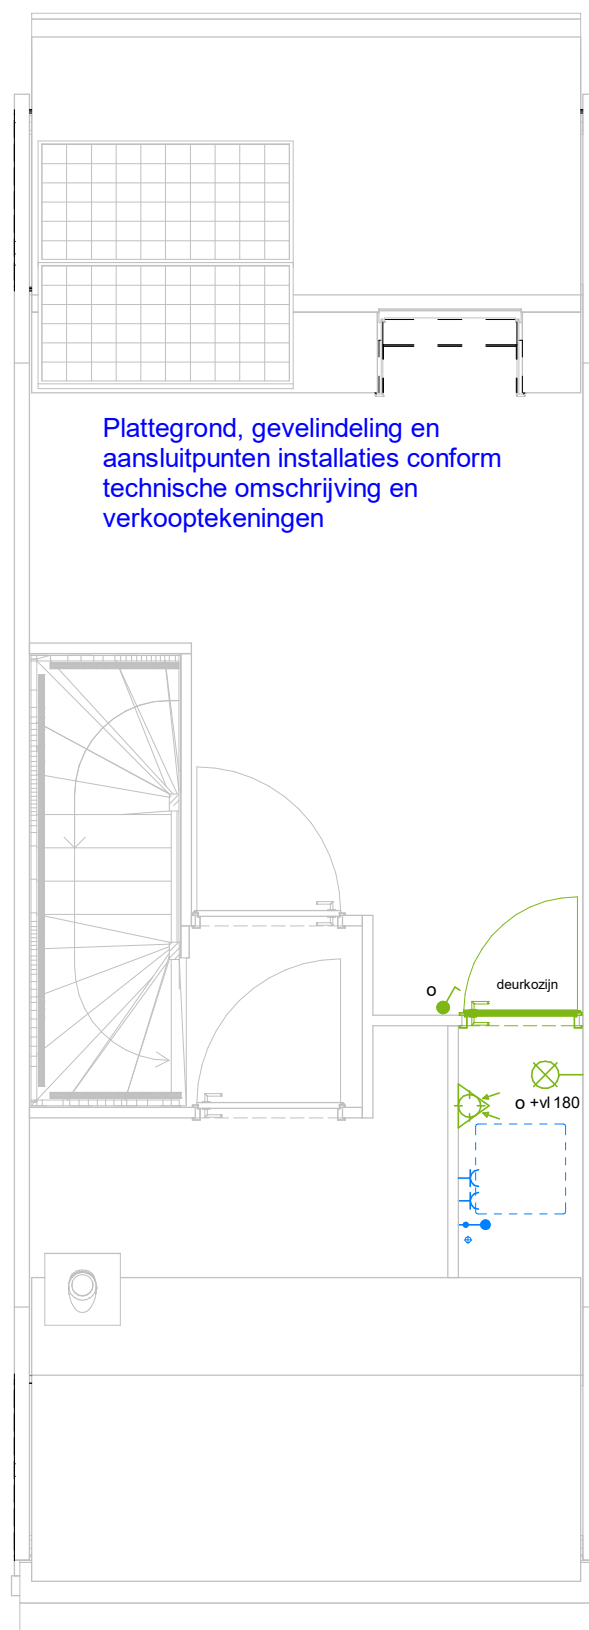

Schiedamsedijk 22
3130 AD Vlaardingen

t. 010 248 28 28
i. www.waal.nl

project
Sluis 16
onderdeel
Optie washok
werknr.
02.0463

Maten zijn ca. maten in centimeters, aan deze plattegrond kunnen geen rechten worden ontleend.
Onjuistheden en wijzigingen die voortkomen uit onze controlerende zijn voorbehouden.
De op deze tekening aangegeven maatvoering is niet geschikt voor opdrachten aan derden door kopers. Wij adviseren bij de inrichting van uw woning de maten ter plaatse op te nemen.


formaat **A3**
schaal **1 : 50**

gemaakt **22-09-2022 APH**
gewijzigd **11-01-2023**

Optie 35.C

toilet in badkamer

Toilet in badkamer optioneel.

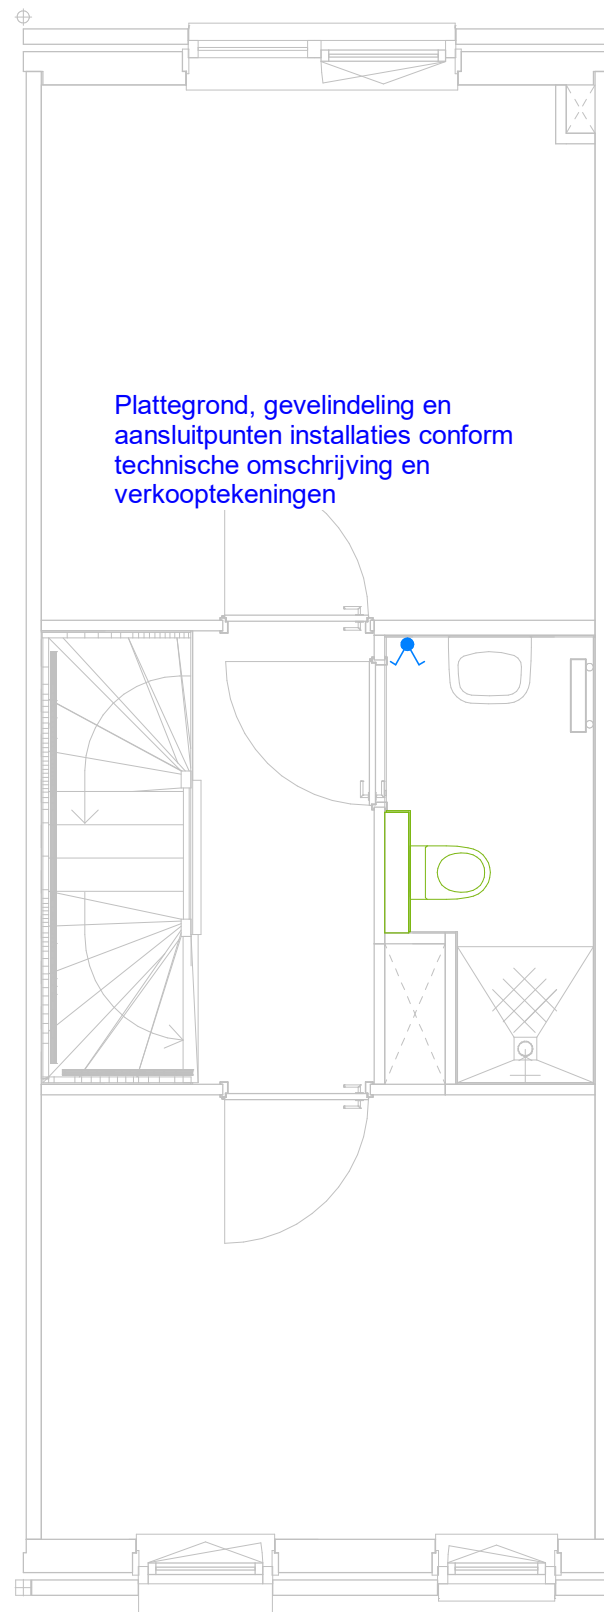

Schiedamsedijk 22
3130 AD Vlaardingen

t. 010 248 28 28
i. www.waal.nl

project
Sluis 16
onderdeel
Optie 35.C
werknr.
02.0463

Maten zijn ca. maten in centimeters, aan deze plattegrond kunnen geen rechten worden ontleend.
Onjuistheden en wijzigingen die voortkomen uit onze controlerende zijn voorbehouden.
De op deze tekening aangegeven maatvoering is niet geschikt voor opdrachten aan derden door kopers. Wij adviseren bij de inrichting van uw woning de maten ter plaatse op te nemen.

formaat **A3**
schaal **1 : 50**

gemaakt **22-09-2022 APH**
gewijzigd **27-02-2023**